



# Verbouwing was- en kleedkamers

## **Bijlagen**

1. tekening bestaande situatie
2. tekening nieuwe situatie
3. impressie nieuwe situatie in 3D

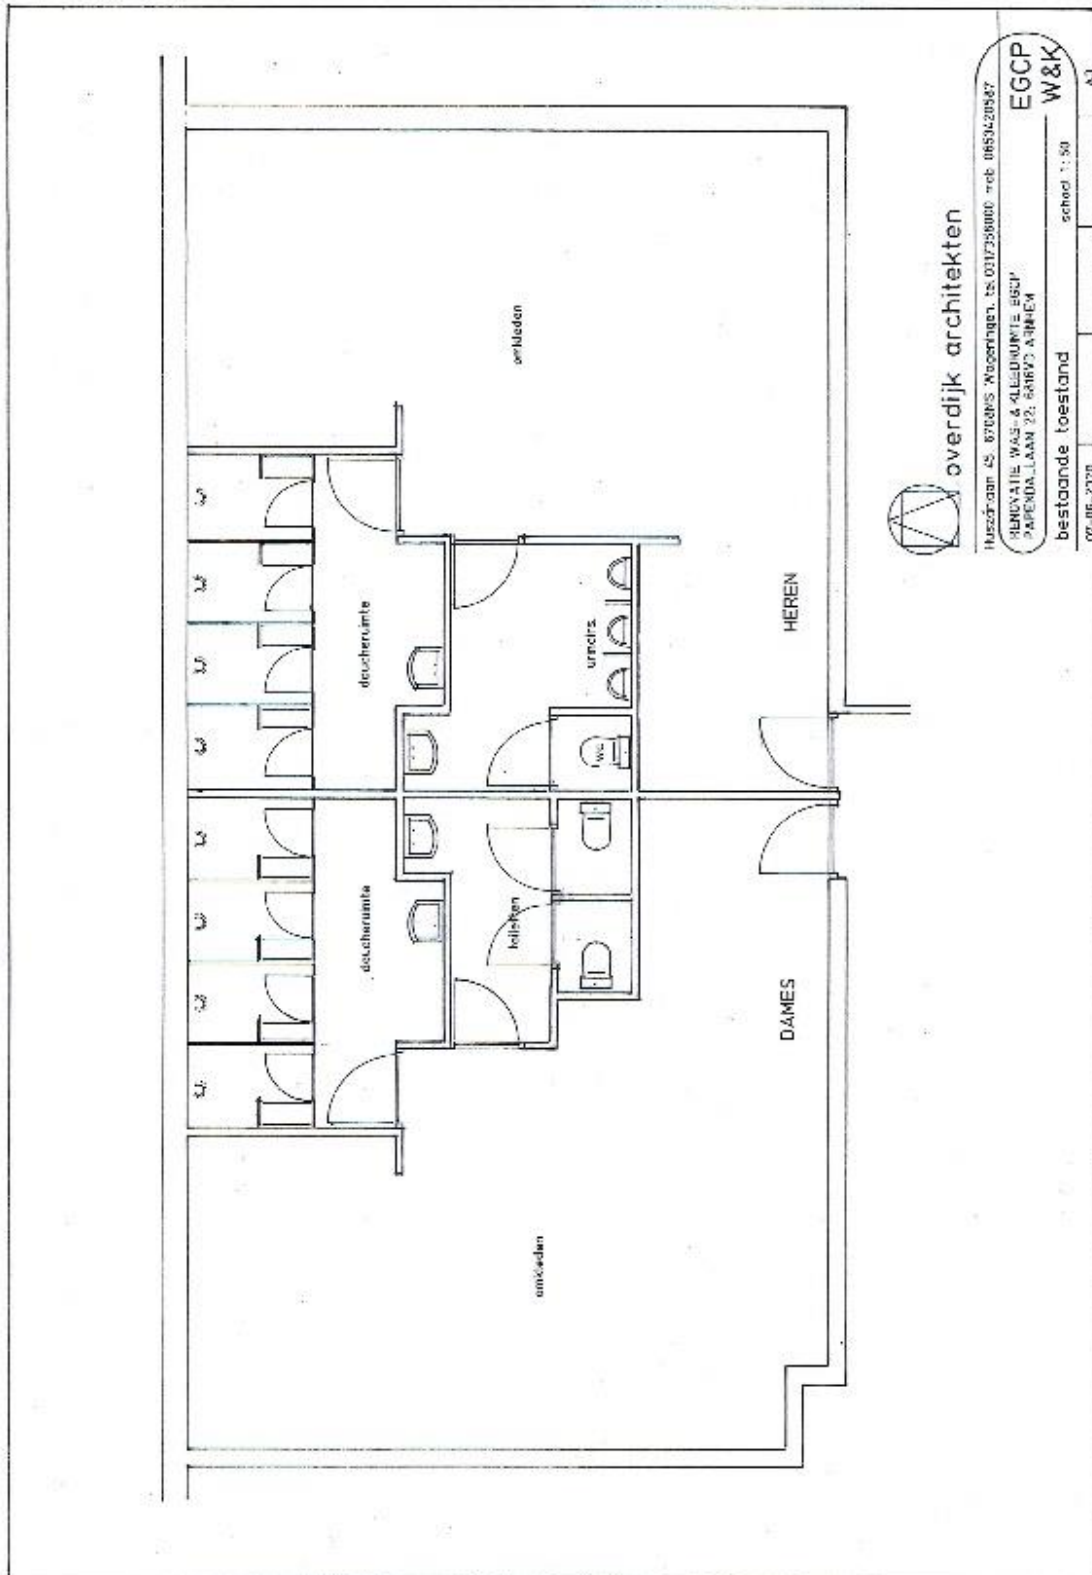

**Bijlage 1 bestaande situatie**

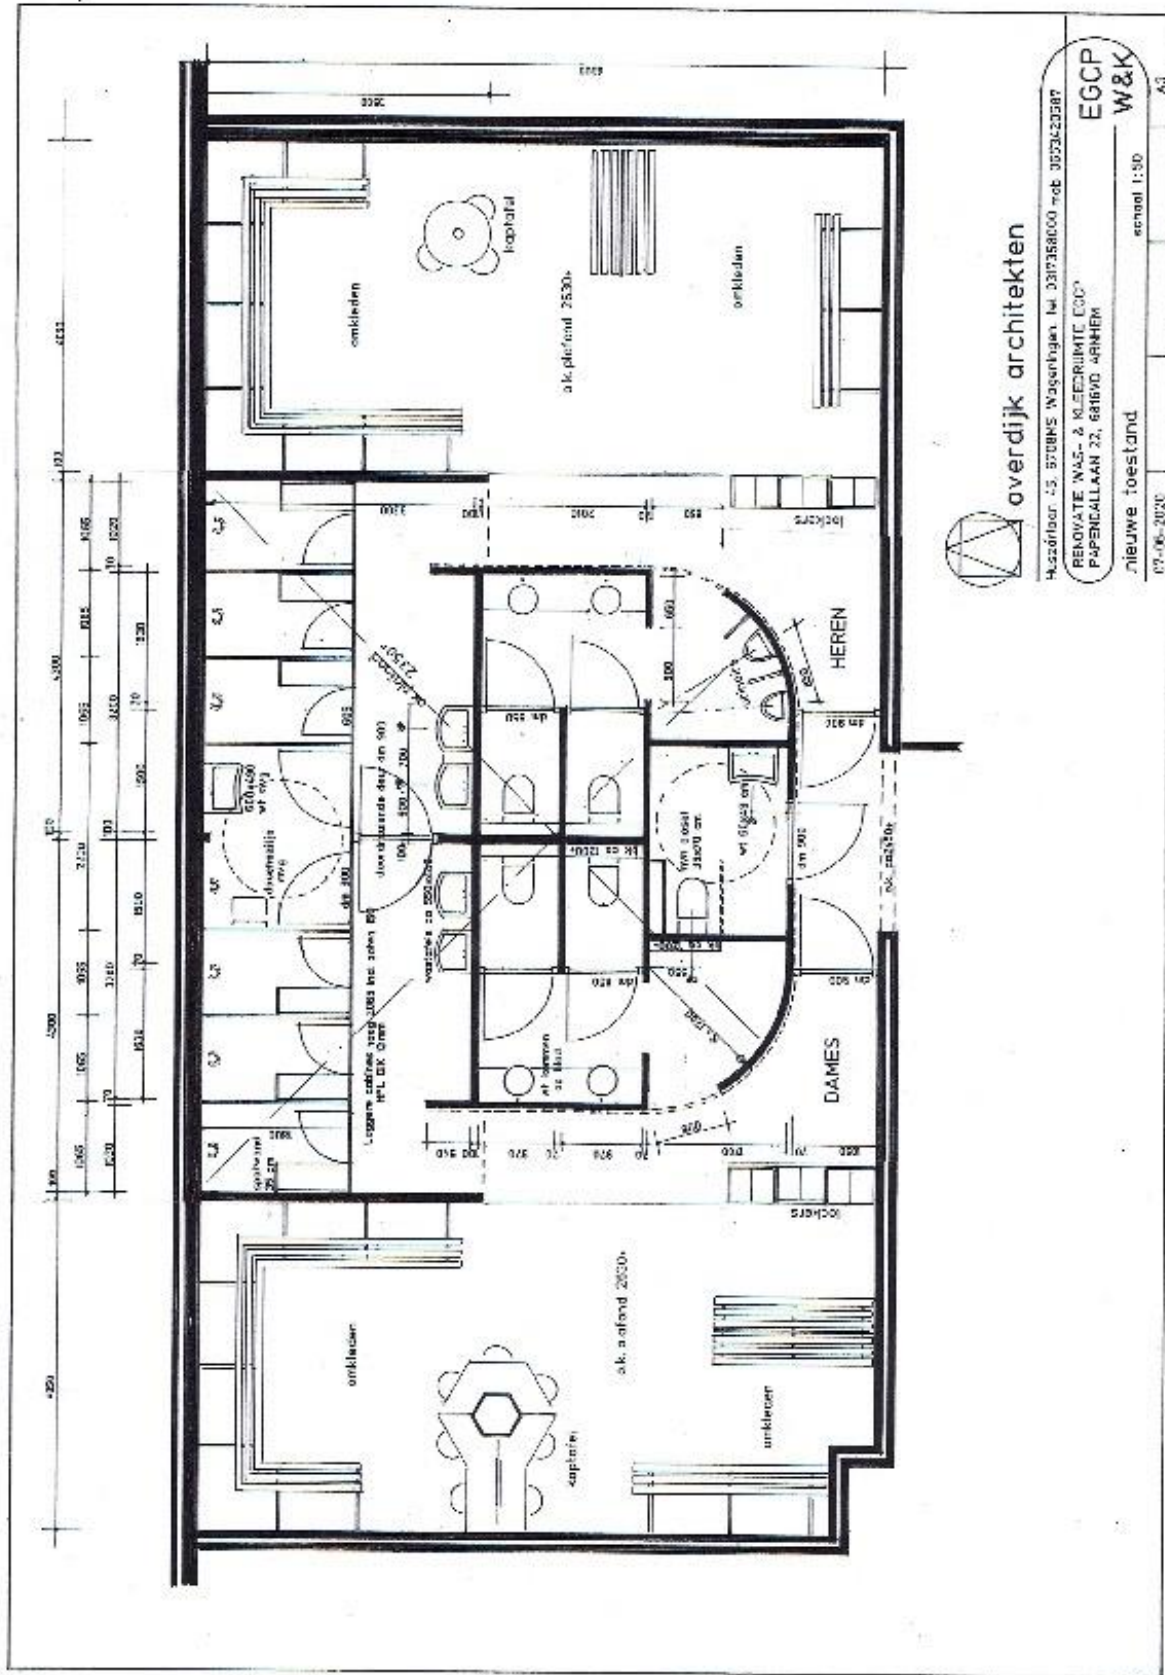

**overdijk architecten**  
 Huzarhof 15, 8708MS Wageningen, tel. 0317358100 mob. 03173420387  
 RENOVATIE NAG- & KLEEDRUIME ECCO  
 PAPENCALLAAN 22, 6816VD ARNHEM  
 nieuwe toestand  
 schaal 1:50  
 07-06-2020  
 EGCP  
 W&K  
 A3

Bijlage 2 Nieuwe situatie

*Bijlage 3 impressie nieuwe situatie in 3 D*

